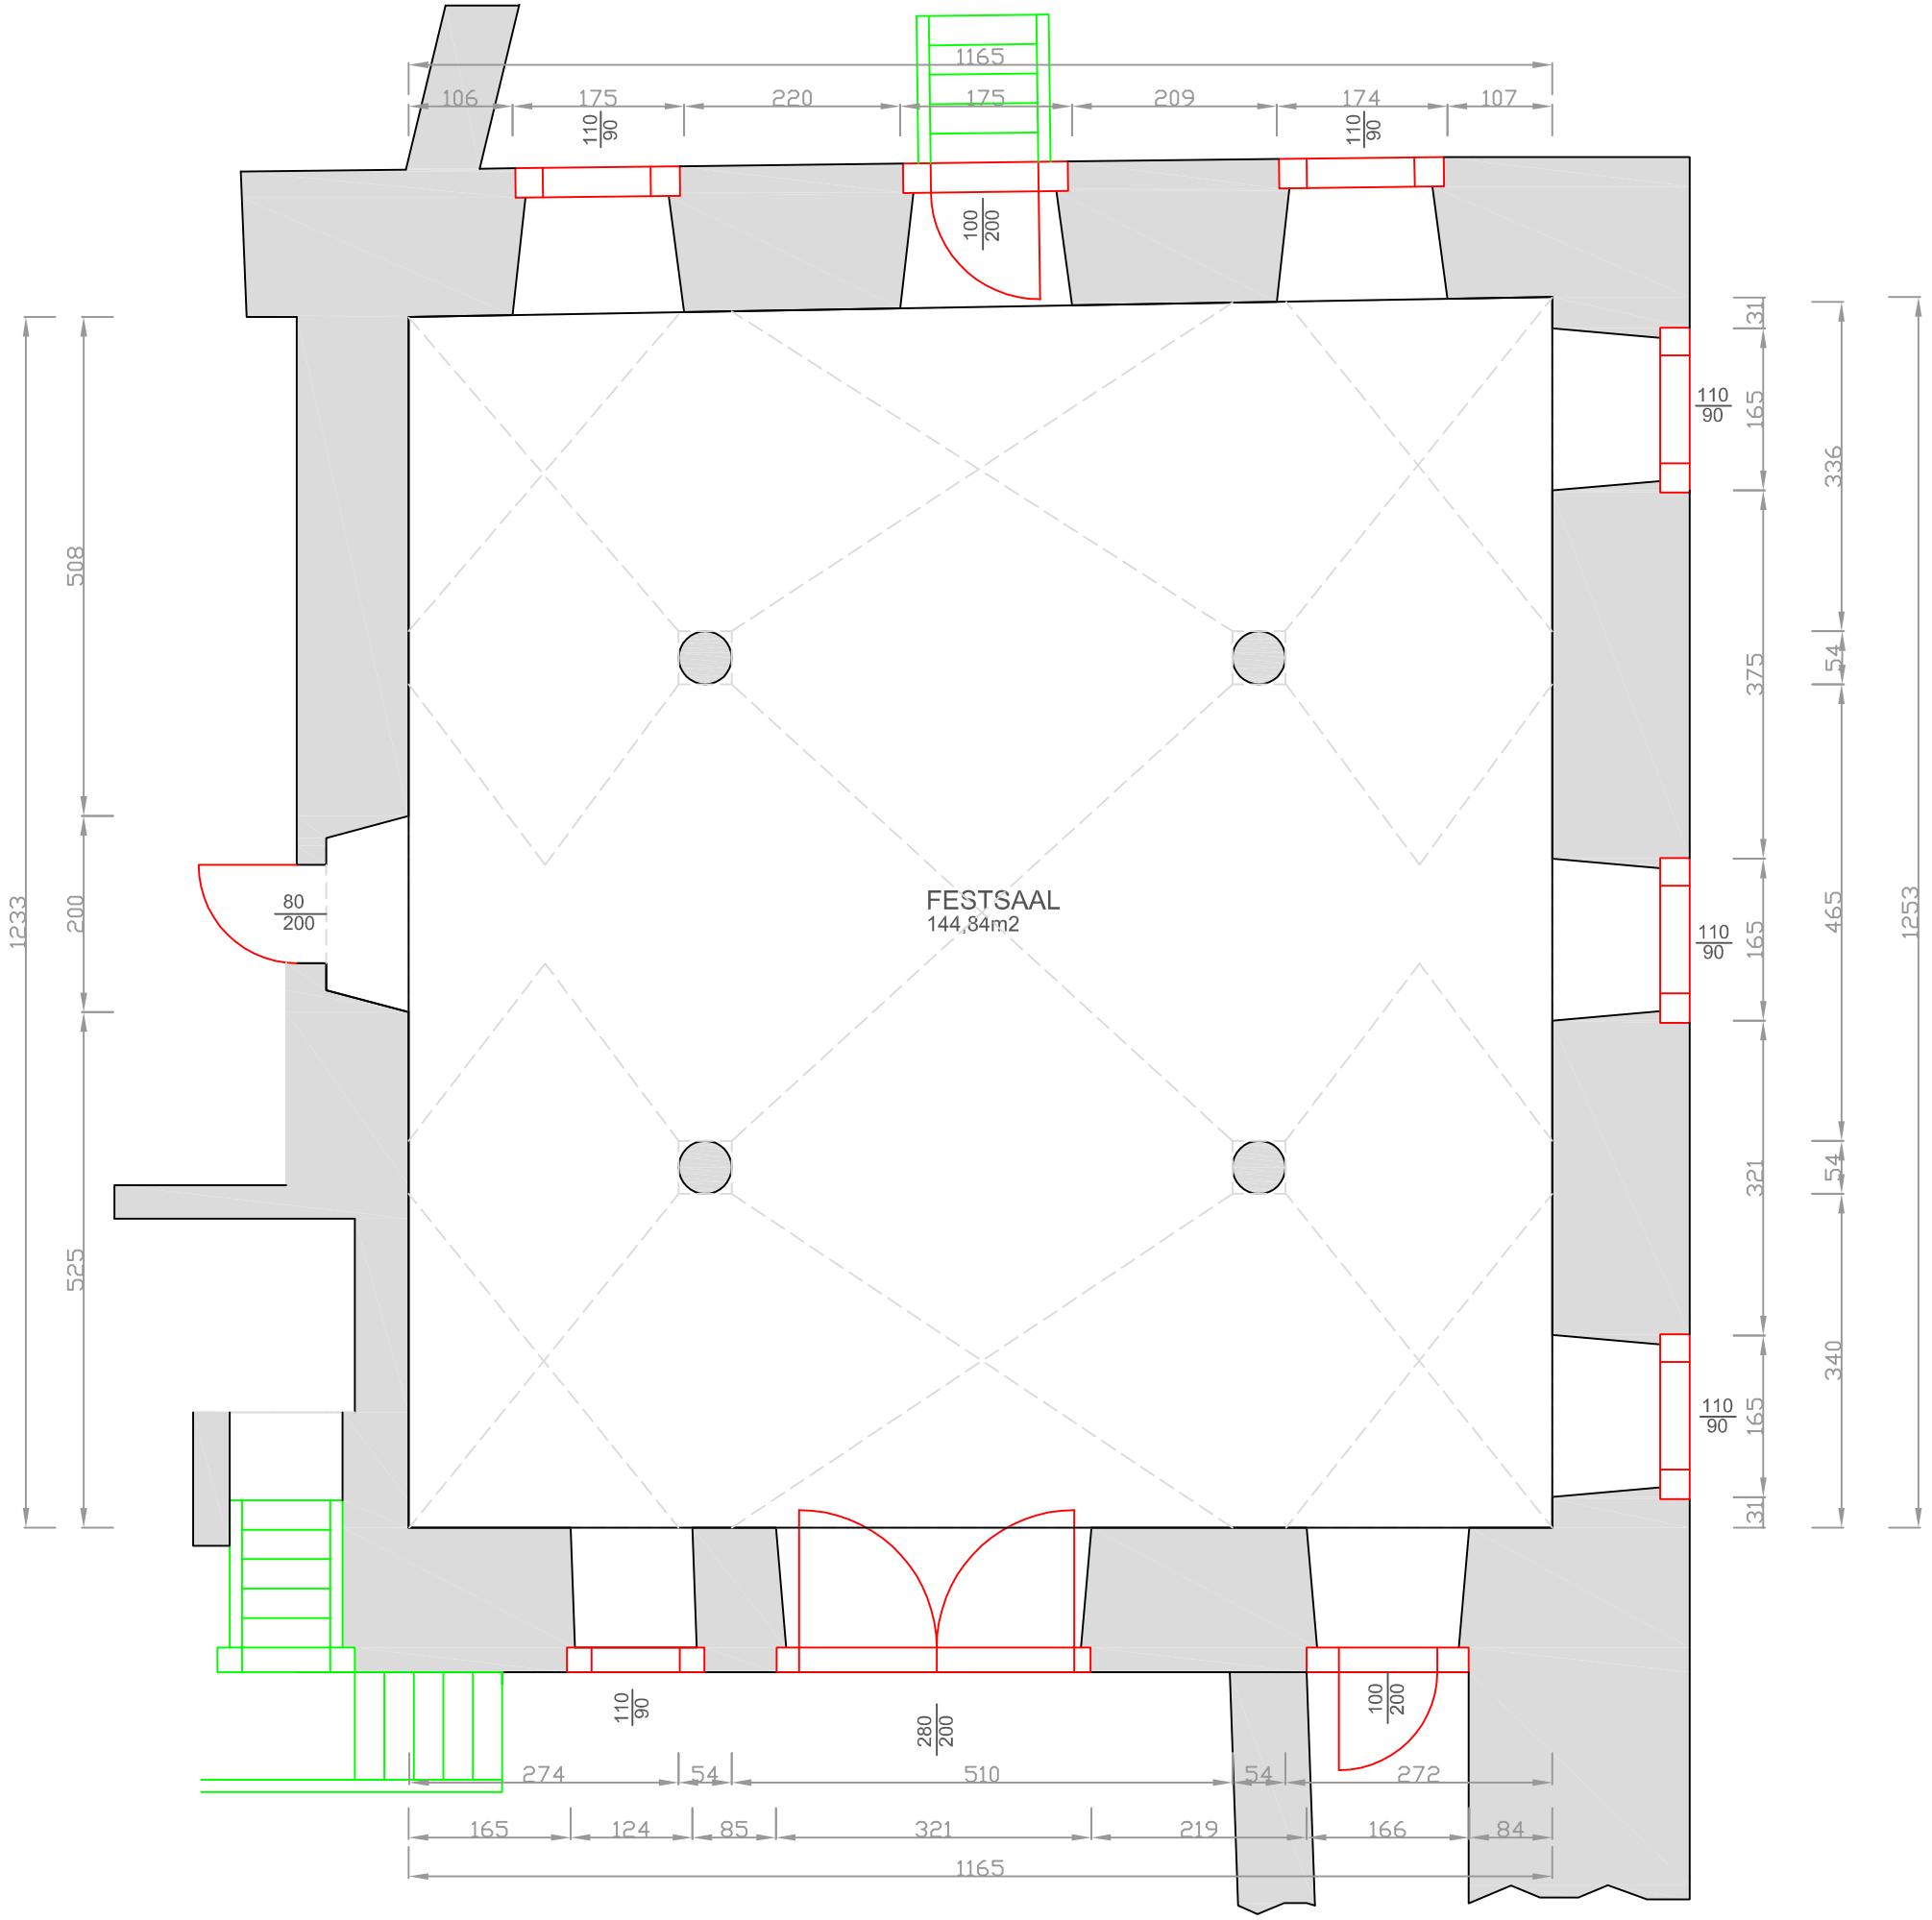

Bemassung in cm

26.01.18	Somm.	SKIZZE
M. 1:100	SCHLOSS ESCHELBERG FESTSAAL	